

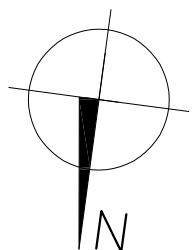


GDAŃSK, ul. Bieszkowicka

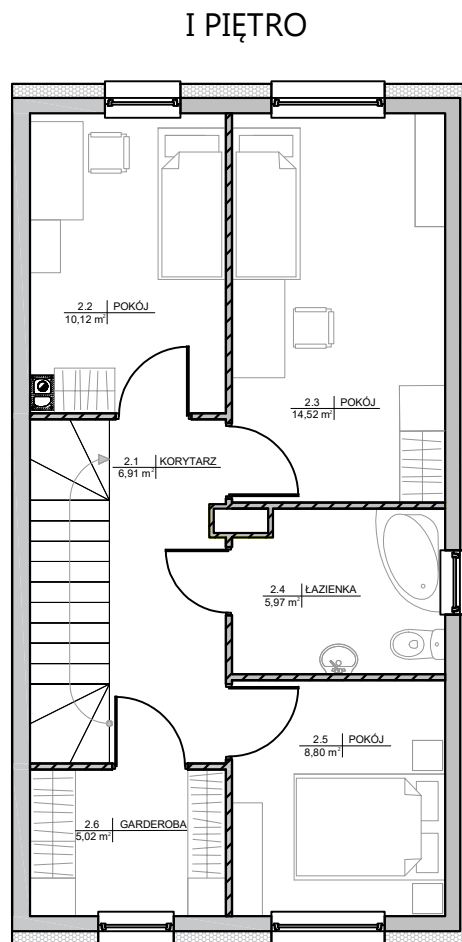


SKALA 1:100

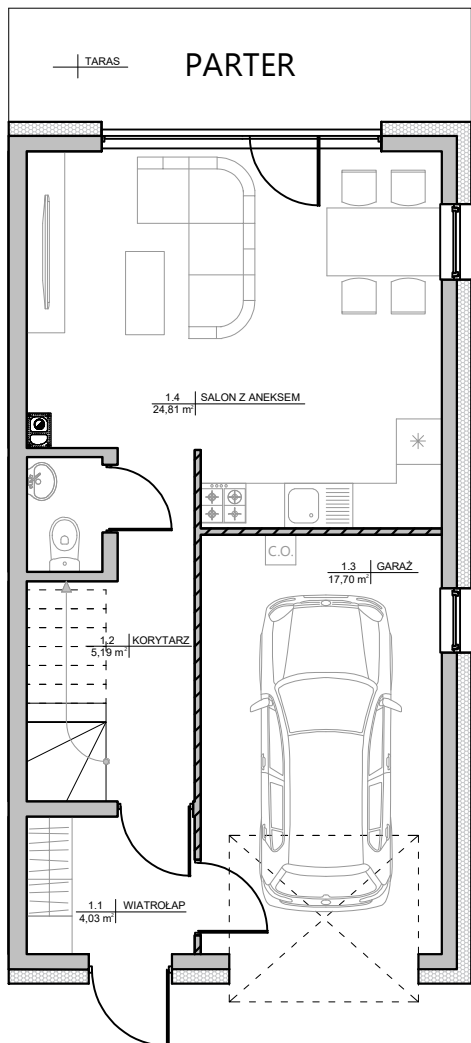


INTRO PARK

BUDYNEK:	A
LOKAL NR:	2
POW. MIESZKANIA:	106,71 m ²
POW. OGRODU	281,70 m ²

Schemat lokalizacji lokalu i przylegającego ogrodu na planie inwestycji

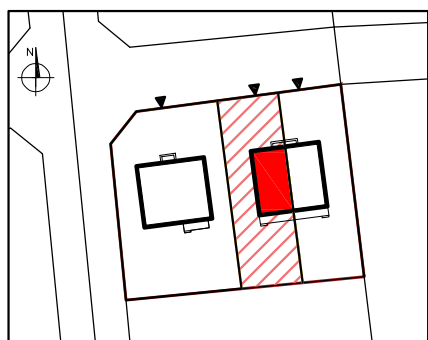

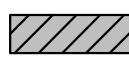 Ścianki działowe o pow. 2,11m² nadające się do demontażu

UWAGI:

1. Powierzchnie liczone wg normy PN-ISO 9836: 1997
2. Zgodnie z normą PN-ISO 9836:1997 do powierzchni lokalu wliczono ścianki działowe nadające się do demontażu
3. Przedstawione na rzucie wyposażenie ma charakter przykładowy, nie stanowi zobowiązania umownego
4. Powierzchnia ogrodu podana jako powierzchnia wyznaczona ogrodzeniem, przylegająca do lokalu z wyłączeniem powierzchni zabudowy lokalu
5. Niniejszy projekt nie stanowi oferty w rozumieniu przepisów kodeksu cywilnego